


Генеральный план д.Скородумка совмещенный с проектом планировки.
План красных линий с эскизом застройки (основной чертеж), М 1:2000.

УСЛОВНЫЕ ОБОЗНАЧЕНИЯ

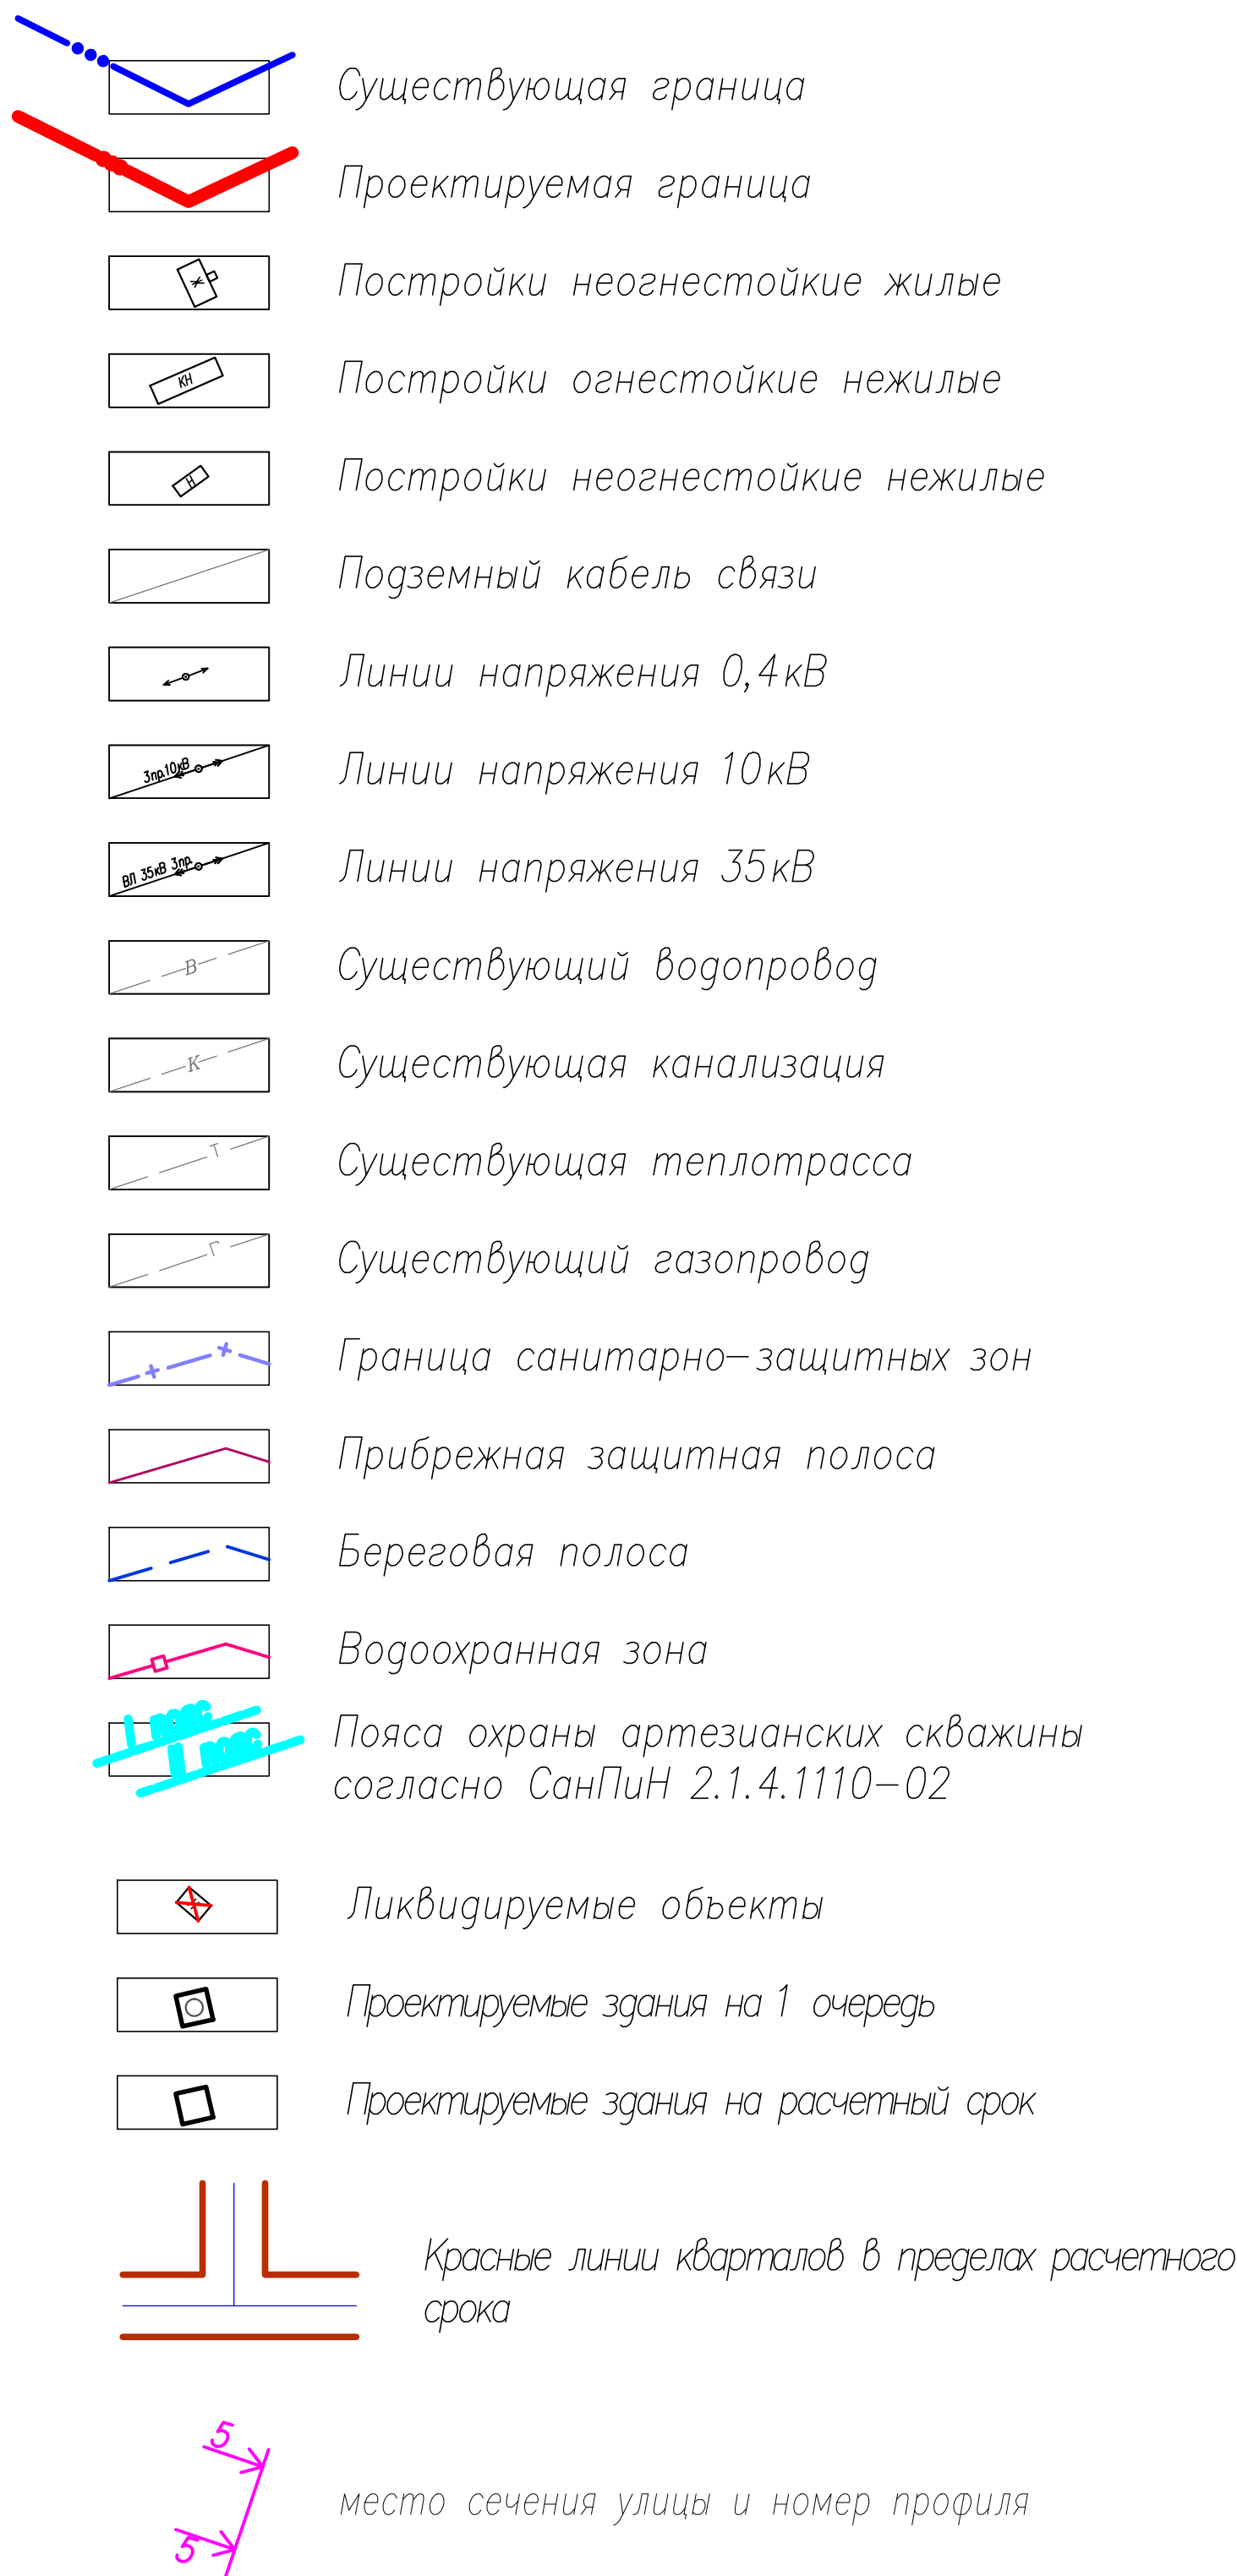

Существующая граница

Проектируемая граница

Постройки неогнестойкие жилые

Постройки огнестойкие нежилые

Постройки неогнестойкие нежилые

Подземный кабель связи

Линии напряжения 0,4кВ

Линии напряжения 10кВ

Линии напряжения 35кВ

Существующий водопровод

Существующая канализация

Существующая теплотрасса

Существующий газопровод

Граница санитарно-защитных зон

Прибрежная защитная полоса

Береговая полоса

Водоохранная зона

Пояса охраны артезианских скважин согласно СанПиН 2.1.4.1110-02

Ликвидируемые объекты

Проектируемые здания на 1 очередь

Проектируемые здания на расчетный срок

Красные линии кварталов в пределах расчетного срока

место сечения улицы и номер профиля

Общественно-деловая зона

- существующая общественно-деловая зона
- проектируемая общественно-деловая зона

Жилая зона

- существующая секционная застройка
- проектируемая секционная застройка
- существующая усадебная застройка
- проектируемая усадебная застройка
- существующая блокированная застройка
- проектируемая блокированная застройка

Производственная зона

- Существующие промышленные предприятия
- Существующие коммунально-складские предприятия
- Проектируемые коммунально-складские предприятия

Зеленые насаждения общего пользования

- Существующие зеленые насаждения общего пользования
- Проектируемые зеленые насаждения общего пользования

Озеленение специального назначения

- Озеленение санитарно-защитных зон
- Озеленение I пояса охраны арт. скважин

Территории с/х назначения


- Огороды

Экспликация существующих общественных объектов

N	Наименование	Кол-во
1	МДОУ "Детский сад №41"	1
2	Общеобразовательная школа	1
3	ФАП	1
4	Дом культуры	1
5	Библиотека	1
6	Отделение почтовой связи	1
7	Храм Успения Божьей Матери	1
8	Школьная столовая	1
9	Магазин	2
10	Физкультурно-оздоровительный центр	1
11	Баня	1

Экспликация проектируемых объектов

N п/п	наименование	этажность	кол-во
12	Проектируемый многоквартирный жилой дом	1-2	85
13	Проектируемый 2-квартирный блокированный жилой дом	2	2
14	Проектируемый 12-квартирный жилой дом	2	3
15	Магазин смешанной торговли	1	1
16	Магазин и пункт бытового обслуживания населения	1	1
17	Торговый центр с кафе на 20 посадочных мест, парикмахерская	1	1
18	Детский сад на 50 мест	1	1
19	Детская площадка	-	-
20	Мусоросборочная площадка	-	-
21	Спортивная площадка	-	-
22	Хозяйственная площадка	-	-

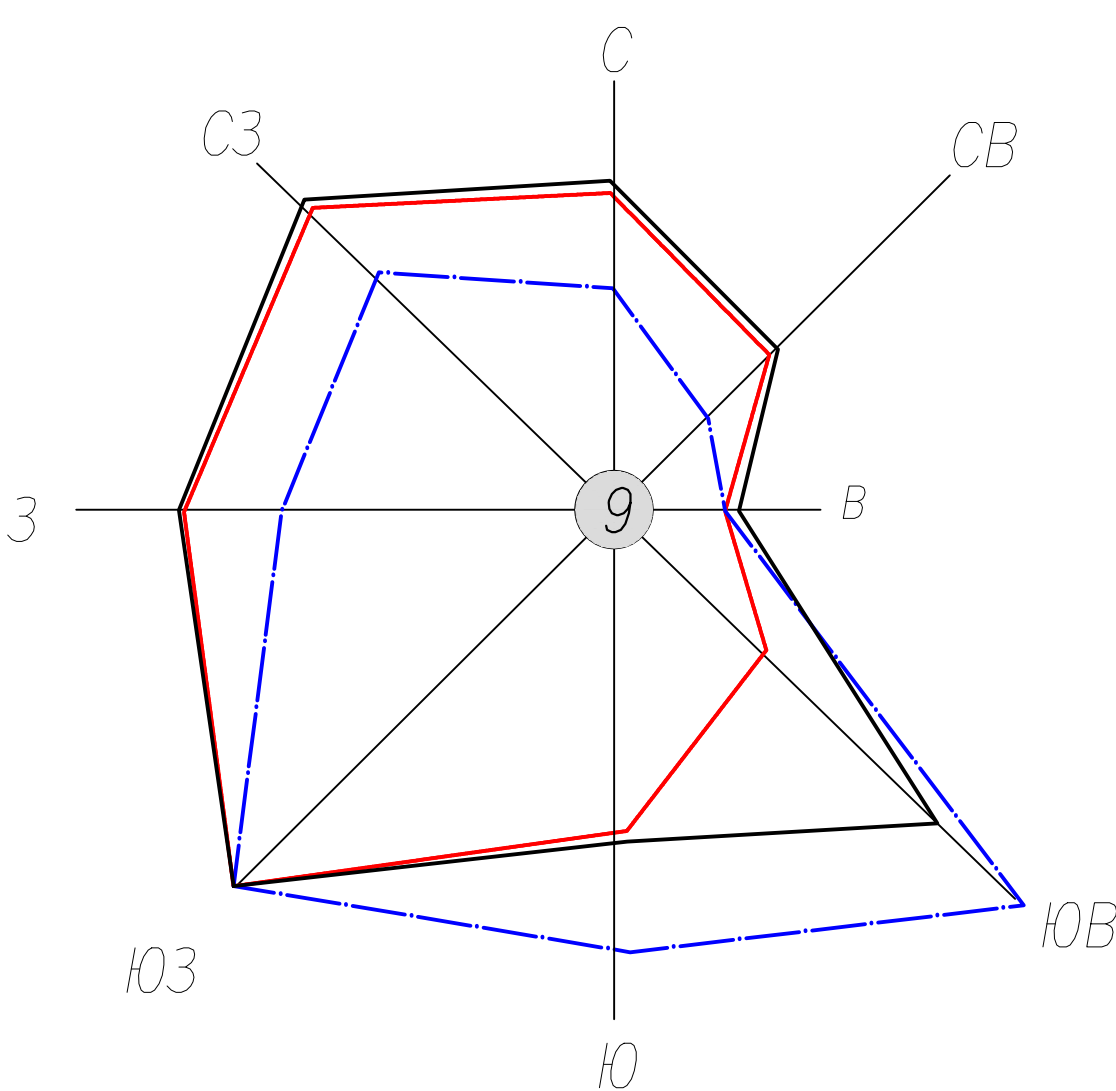

- Годовая
- Зима (XII-II)
- Лето (VI-VIII)
- Среднее число штилей за год

Технико - экономические показатели

N п/п	НАИМЕНОВАНИЕ	Сущес.т. положение	Первая очередь	Расчетный срок
ОБЩИЕ ДАННЫЕ				
1	Численность населения (чел.), всего	535	561	630
	из них			
	- постоянно проживающих	502	530	580
	- временно проживающих ("гости")	33	31	50
2	Состав семьи (чел.)	2,9	2,9	2,9
3	Обеспеченность жильем фондом (м2/чел.), всего			
	- постоянно проживающих	20	27	35
	- временно проживающих ("гости")	10,2	15	20
4	Общая площадь жилого фонда (м2), всего	10377	14805	21300
	- постоянного проживания	10240	14310	20300
	- временного проживания	337	495	1000
ТЕРРИТОРИИ (га):				
5	S территории, из них:			
5.1	территории общественной застройки			
5.2	территории жилой застройки			
	территории усадебной застройки			
	территории секционной застройки			
5.3	территории производственной зон			
	территории промышленных предприятий			
	территории коммунально-складских зон			
5.4	территории общего пользования			
	территории зеленых насаждений общего пользования			
	участки открытых спортивных сооружений (стадион)			
	улиц, дорог, проездов, площади			
6	территории в границах санитарно-защитных зон*			
7	водоохранная зона*			
8	прочие территории			
* не учитываются в общей сумме, так как являются сервитутами				

Экспликация производственных предприятий

N	Наименование	Кол-во	Класс опасности	СЗЗ (по СанПиН, м)
1	Котельная	2	V	50
2	Очистные сооружения	1	IV	150
3	Гаражи	2	V	50
4	Кладбище	1	IV	100
5	Участки проектируемых коммунально-складских предприятий	4	V	50

Объект 1132					
Комплексный проект агропродовольственной деятельности муниципального образования Кувоское Грязовецкого района Вологодской области					
Инж.	Кол.	Лит.	Мас.	Параш.	Дата
Инж.проектант	Курица				
Глав.инженер	Вилькова				
Инж.проектант	Варвара				
Инж.проектант	Кирова				
Генеральный план д.Скородумка с эскизом застройки совмещенный с проектом планировки				Масштаб	Масштаб
План красных линий с эскизом застройки (основной чертеж), М 1:2000				ГП	ПГЗ-4 1:2000
ОАО "Головное ХПЛАП Бюро"					